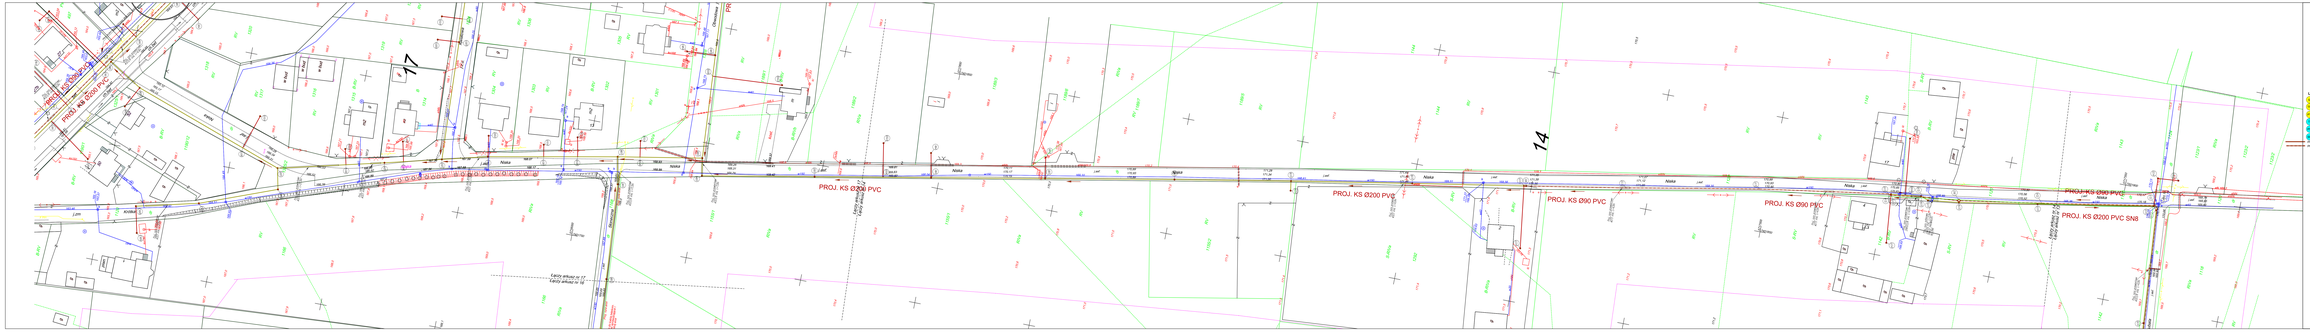
17
14
PROJ. KS Ø200 PVC
PROJ. KS Ø200 PVC
PROJ. KS Ø200 PVC
PROJ. KS Ø90 PVC
PROJ. KS Ø90 PVC
PROJ. KS Ø200 PVC
PROJ. KS Ø200 PVC SN8
Nota
Nota
Nota