- wyznaczyć bezpieczne i funkcjonalne miejsce składowiska materiałów budowlanych,
- zapewnić pracownikom pomieszczenie socjalno-bytowe,
- doprowadzić na budowę wodę i energię elektryczną w sposób bezpieczny,
- sprawdzić i dbać o uziomy wszystkich urządzeń energetycznych i maszyn budowlanych zasilanych energią elektryczną,
- ustawiać rusztowania zapewniając ich odpowiednie bezpieczeństwo i statykę,

4. Wskazania dotyczące przewidywanych zagrożeń występujących pod czas realizacji robot budowlanych:

- przysypanie ziemią-podczas wykonywania robót ziemnych,
- spadek z wysokości – roboty prowadzone na wysokości co najmniej 1,0 m od poziomu terenu,
- zatrucie lub uczulenia przy robotach impregnacyjnych,
- skaleczenia,
- porażenie prądem elektrycznym,

5. Wskazania dotyczące prowadzenia instruktażu pracowników przed przystąpieniem do realizacji robot szczególnie niebezpiecznych:

Wykonawca przed przystąpieniem do wykonania robot budowlanych jest obowiązany opracować instrukcję bezpiecznego ich wykonywania i zaznajomić z nią pracowników w zakresie wykonywanych przez nich robót.

Stosowanie niezbędnych środków ochrony indywidualnej obowiązuje wszystkie osoby przebywające na terenie budowy. Bezpośredni nadzór nad bezpieczeństwem i higieną pracy sprawują odpowiednio kierownik robót oraz mistrz budowlany, stosowanie od zakresu obowiązków.

6. Wskazania środków technicznych i organizacyjnych, zapobiegających niebezpieczeństwom wynikającym z wykonywania robót budowlanych w strefach szczególnego zagrożenia zdrowia lub w ich sąsiedztwie, w tym zapewniających bezpieczną i sprawną komunikację, umożliwiającą szybką ewakuację na wypadek pożaru, awarii i innych zagrożeń:

- zapewnienie łączności telefonicznej,
- wyznaczenie dróg ewakuacyjnych na wypadek pożaru, awarii lub innych zagrożeń.

Maj 2007 rok, Opracował :

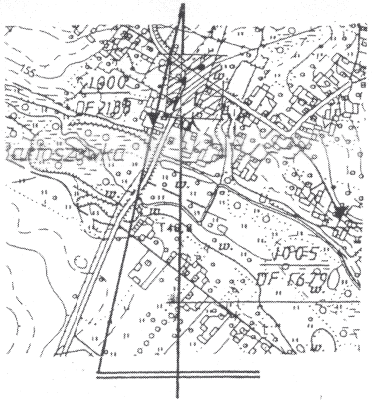

Szkic orientacji skala 1:10 000

MAPA SYTUACYJNO - WYSOKOŚCIOWA

Skala 1:500

z geodezyjną inwentaryzacją urządzeń podziemnych

USŁUGI GEODEZYJNE
Teresa Walasik
26-300 Opoczno
ul. Wyszyńskiego 11/12
NIP: 768-117-01-54, REG. 592286785
tel. (0-44) 755 66 66

Obiekt: **BARTOSZÓWKA**
Gmina: Rzeczyca
powiat: tomaszowski
woj: łódzkie

Ks.rob. 45/2007
Zleceniodawca: Urząd Gminy w Rzeczycy
- działka nr 384

Starosta Tomaszowski
Powiatowy Ośrodek
Geodezji i Kartografii

W obszarze ~~oznaczonym linią~~ ..... dokonano aktualizacji treści mapy zasadniczej.
Dokumenty z pomiaru uzupełniającego przyjęto do zasobu powiatowego w dniu 25 KWI. 2007 i zaewidencjonowano pod nr A310-A48/2007
Niniejsza mapa może służyć do celów projektowych
Projektowane obiekty budowlane wymagające pozwolenia na budowę podlegają wytyczeniu i inwentaryzacji powykonawczej przez jednostki uprawnione do wykonywania prac geodezyjnych.

Tomaszów Maz. 25 KWI. 2007

Z up. STAROSTY
Mariusz Rudziński
Starszy geodeta
Powiatowy Ośrodek Geodezji
i Kartografii w Tomaszowie Maz.

Mapa służy do celów projektowych.
Stan aktualności na dzień 2007.03,21
Granice wkartowano według stanu na gruncie.

1. Osnowa pozioma: układ państwowy "65".
2. Osnowa pionowa: p.o. Kronsztadt „60"
3. Niniejszą mapę wykonało na podstawie sekcji mapy syt-wys w skali 1: 1000 Nr.123.412.011 Usługi Geodezyjne Teresa Walasik.

Wykonał: GEODETA
Teresa Walasik
nr upr. 17104

Opoczno: 2007.04.04

Nie wyklucza się istnienia w terenie innych nie wykazanych na niniejszej mapie urządzeń podziemnych, które nie były zgłoszone do inwentaryzacji lub o których brak jest informacji w instytucjach branżowych.

Punkty osnowy geodezyjnej podlegają ochronie (ustawa z dnia 17,05,1989 – Prawo Geodezyjne i Kartograficzne. Rozporządzenie Ministra Spraw Wewnętrznych i Administracji z dnia 15.04.1999 – Dziennik Ustaw Nr 45 poz 454).

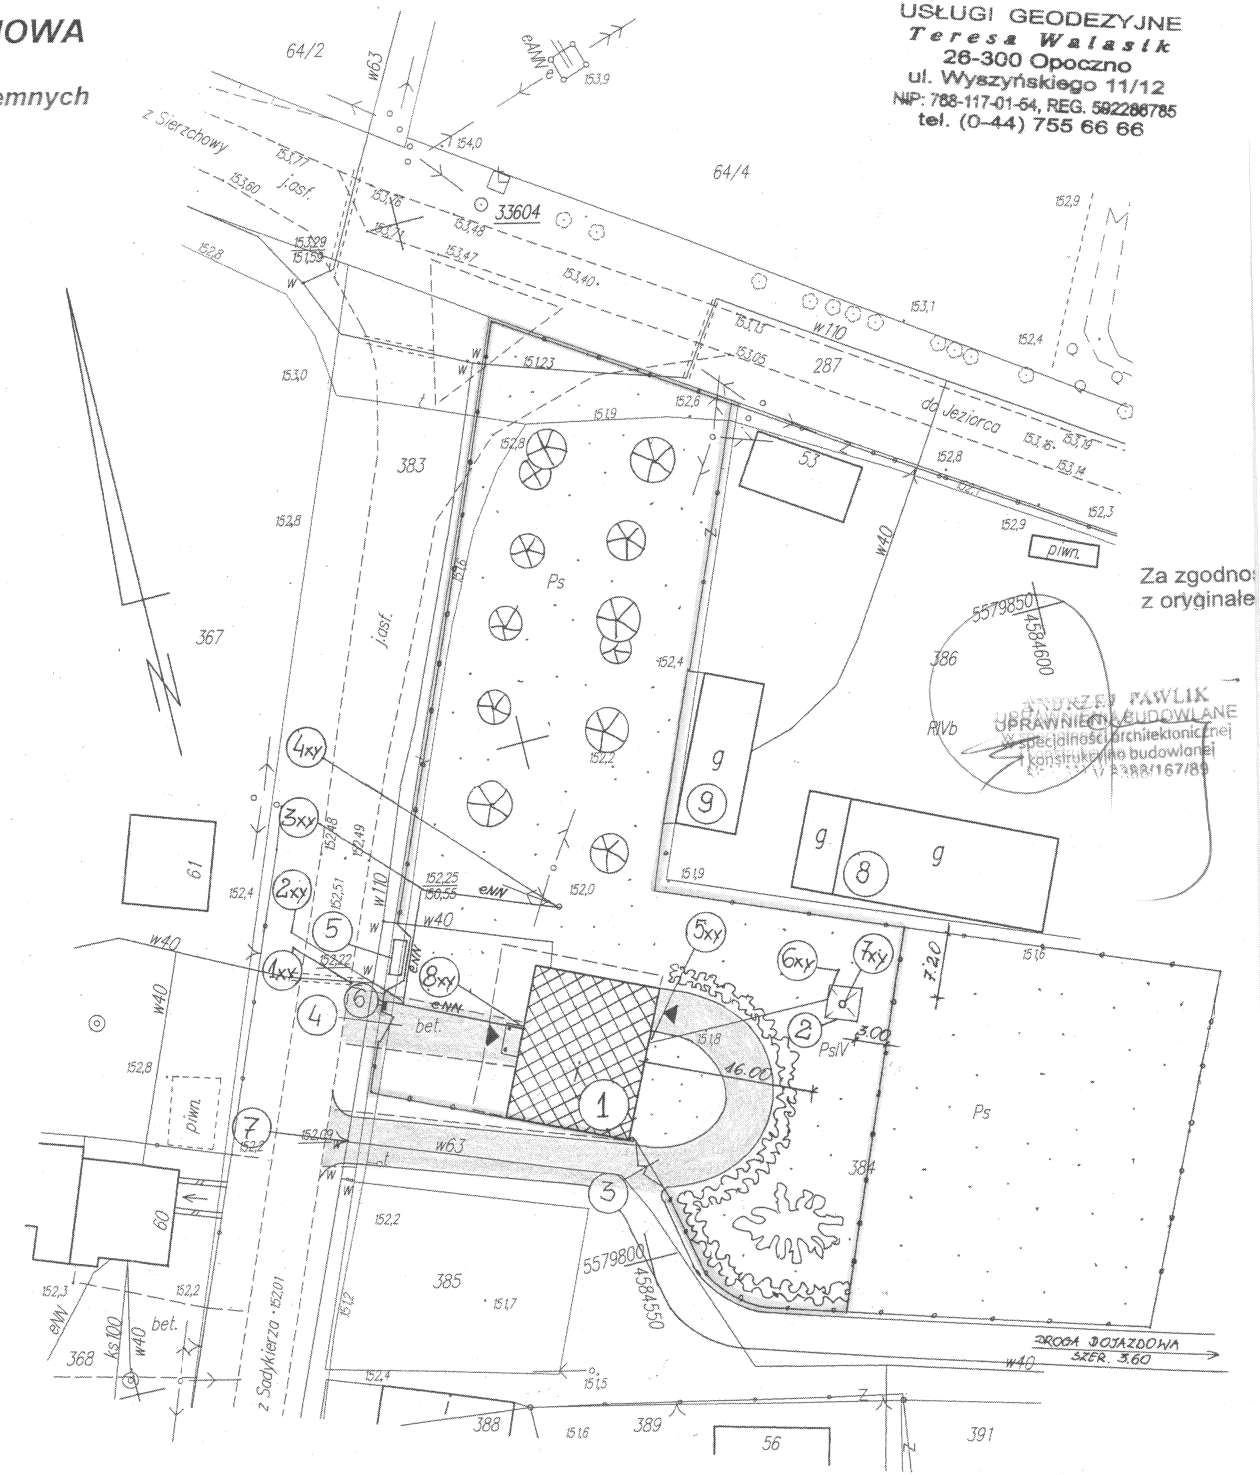

Za zgodność z oryginałem